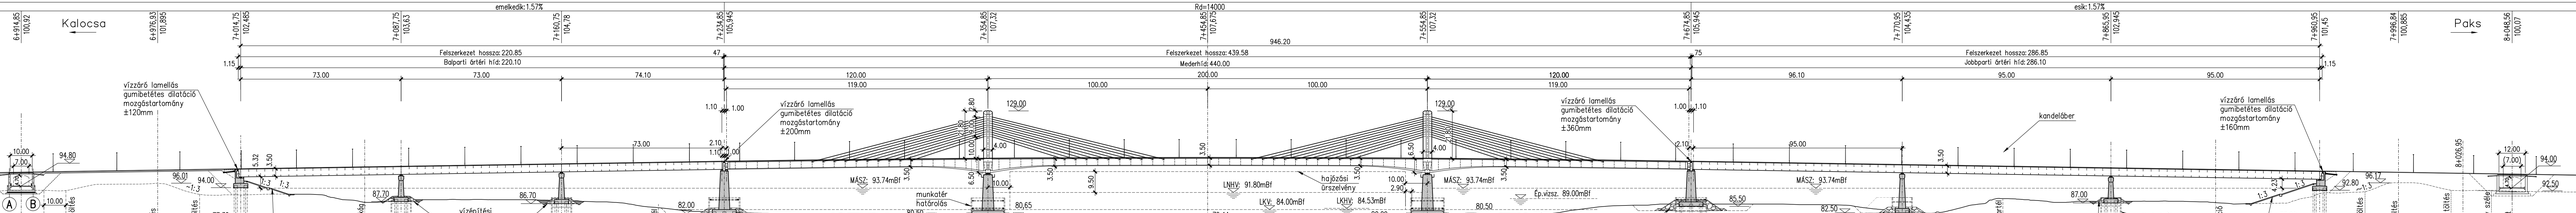HOSSZMETSZET 1:1000