


ÁLTALÁNOS HELYEN

# ÁRTÉRI HIDAK KERESZTMETSZETE 1:20

TÁMASZNÁL

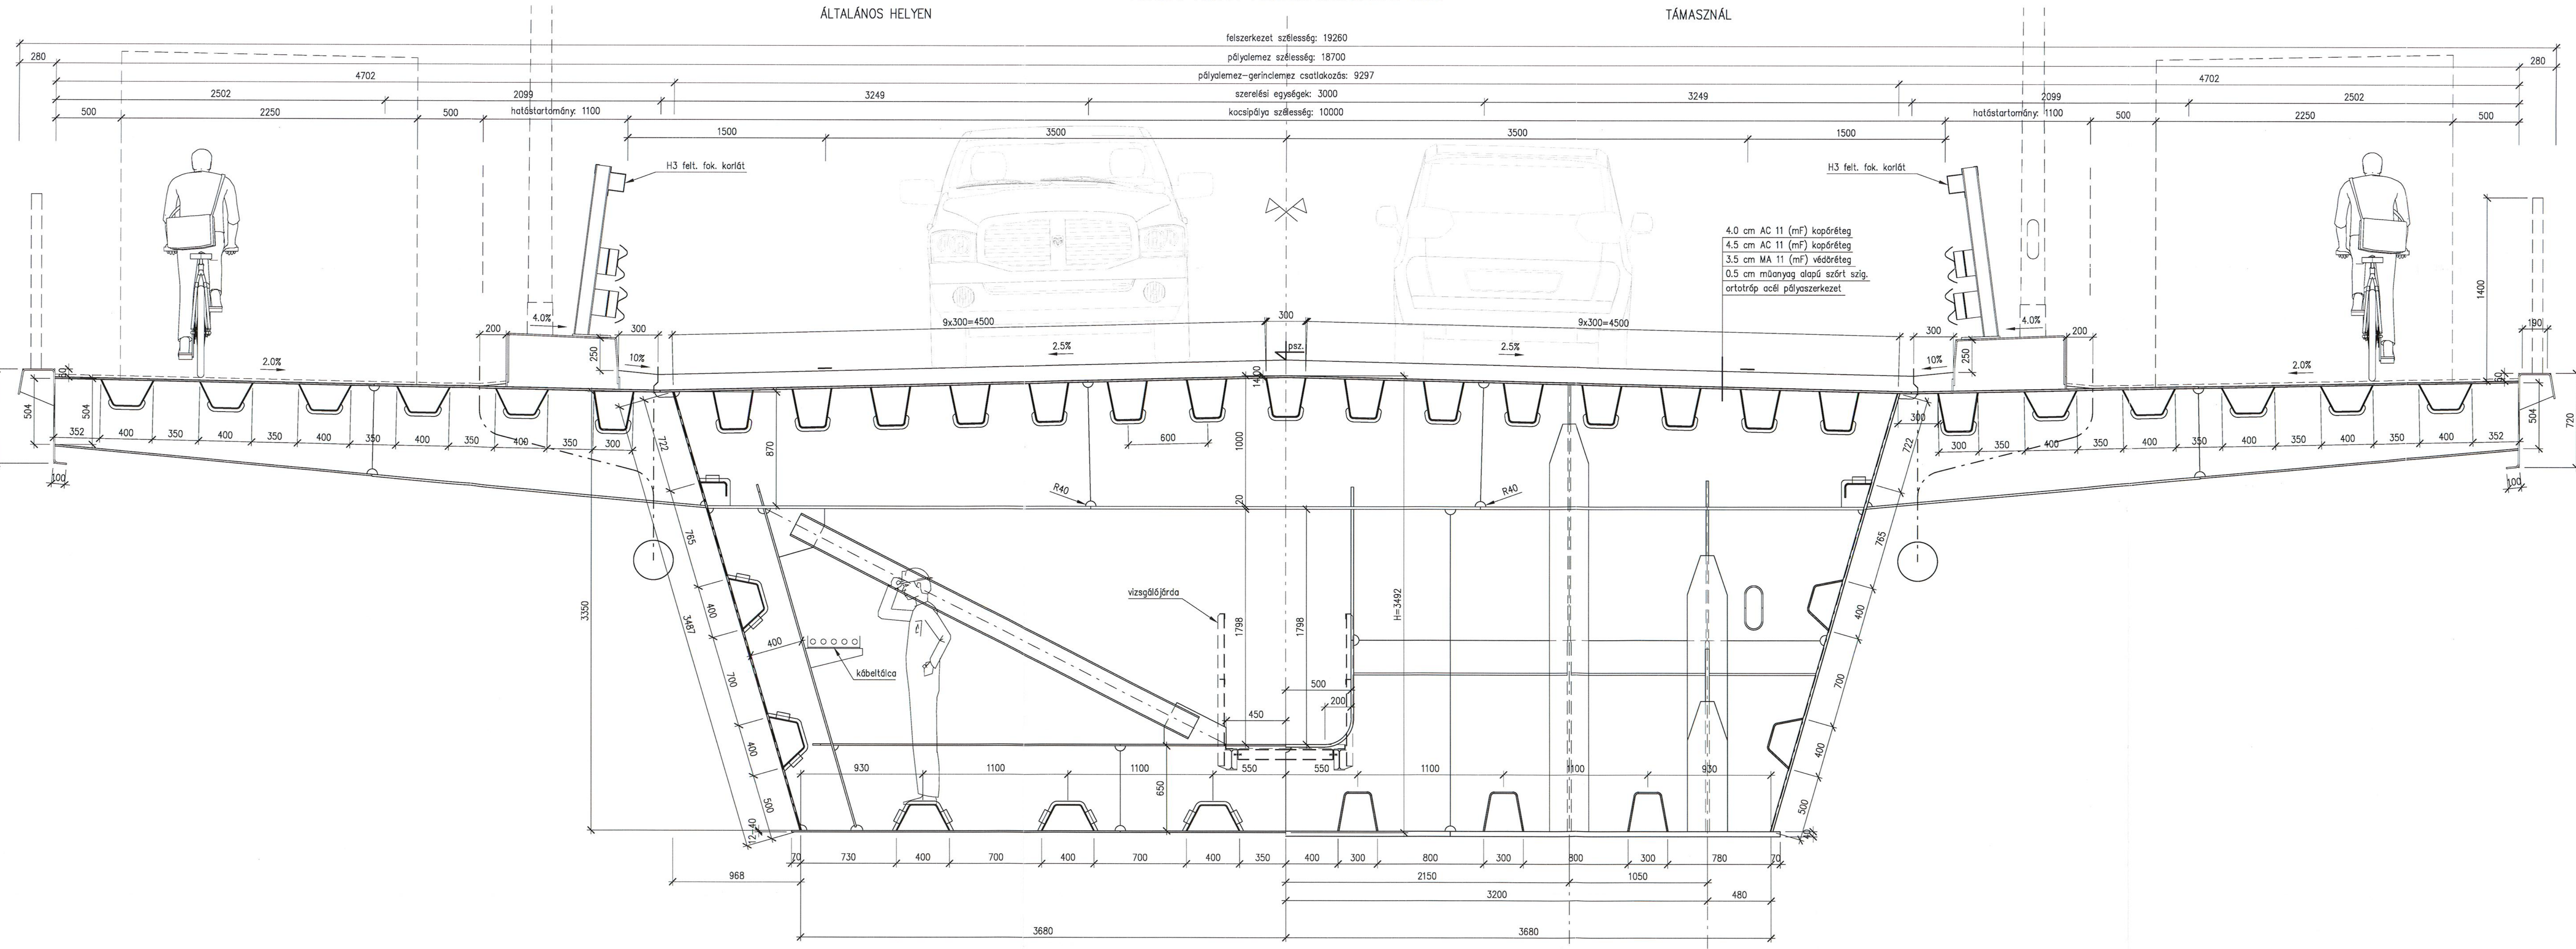

felszerkezet szélesség: 19260  
 pályalemez szélesség: 18700  
 pályalemez-gerinclemez csatlakozás: 9297  
 szerelési egységek: 3000  
 kocspálya szélesség: 10000

4.0 cm AC 11 (mF) kopóréteg  
 4.5 cm AC 11 (mF) kopóréteg  
 3.5 cm MA 11 (mF) védőréteg  
 0.5 cm műanyag alapú szőrt szig.  
 ortotróp acél pályaszerkezet

vizsgálójárda

kábeltráca

3550

H=3492

3680

3680